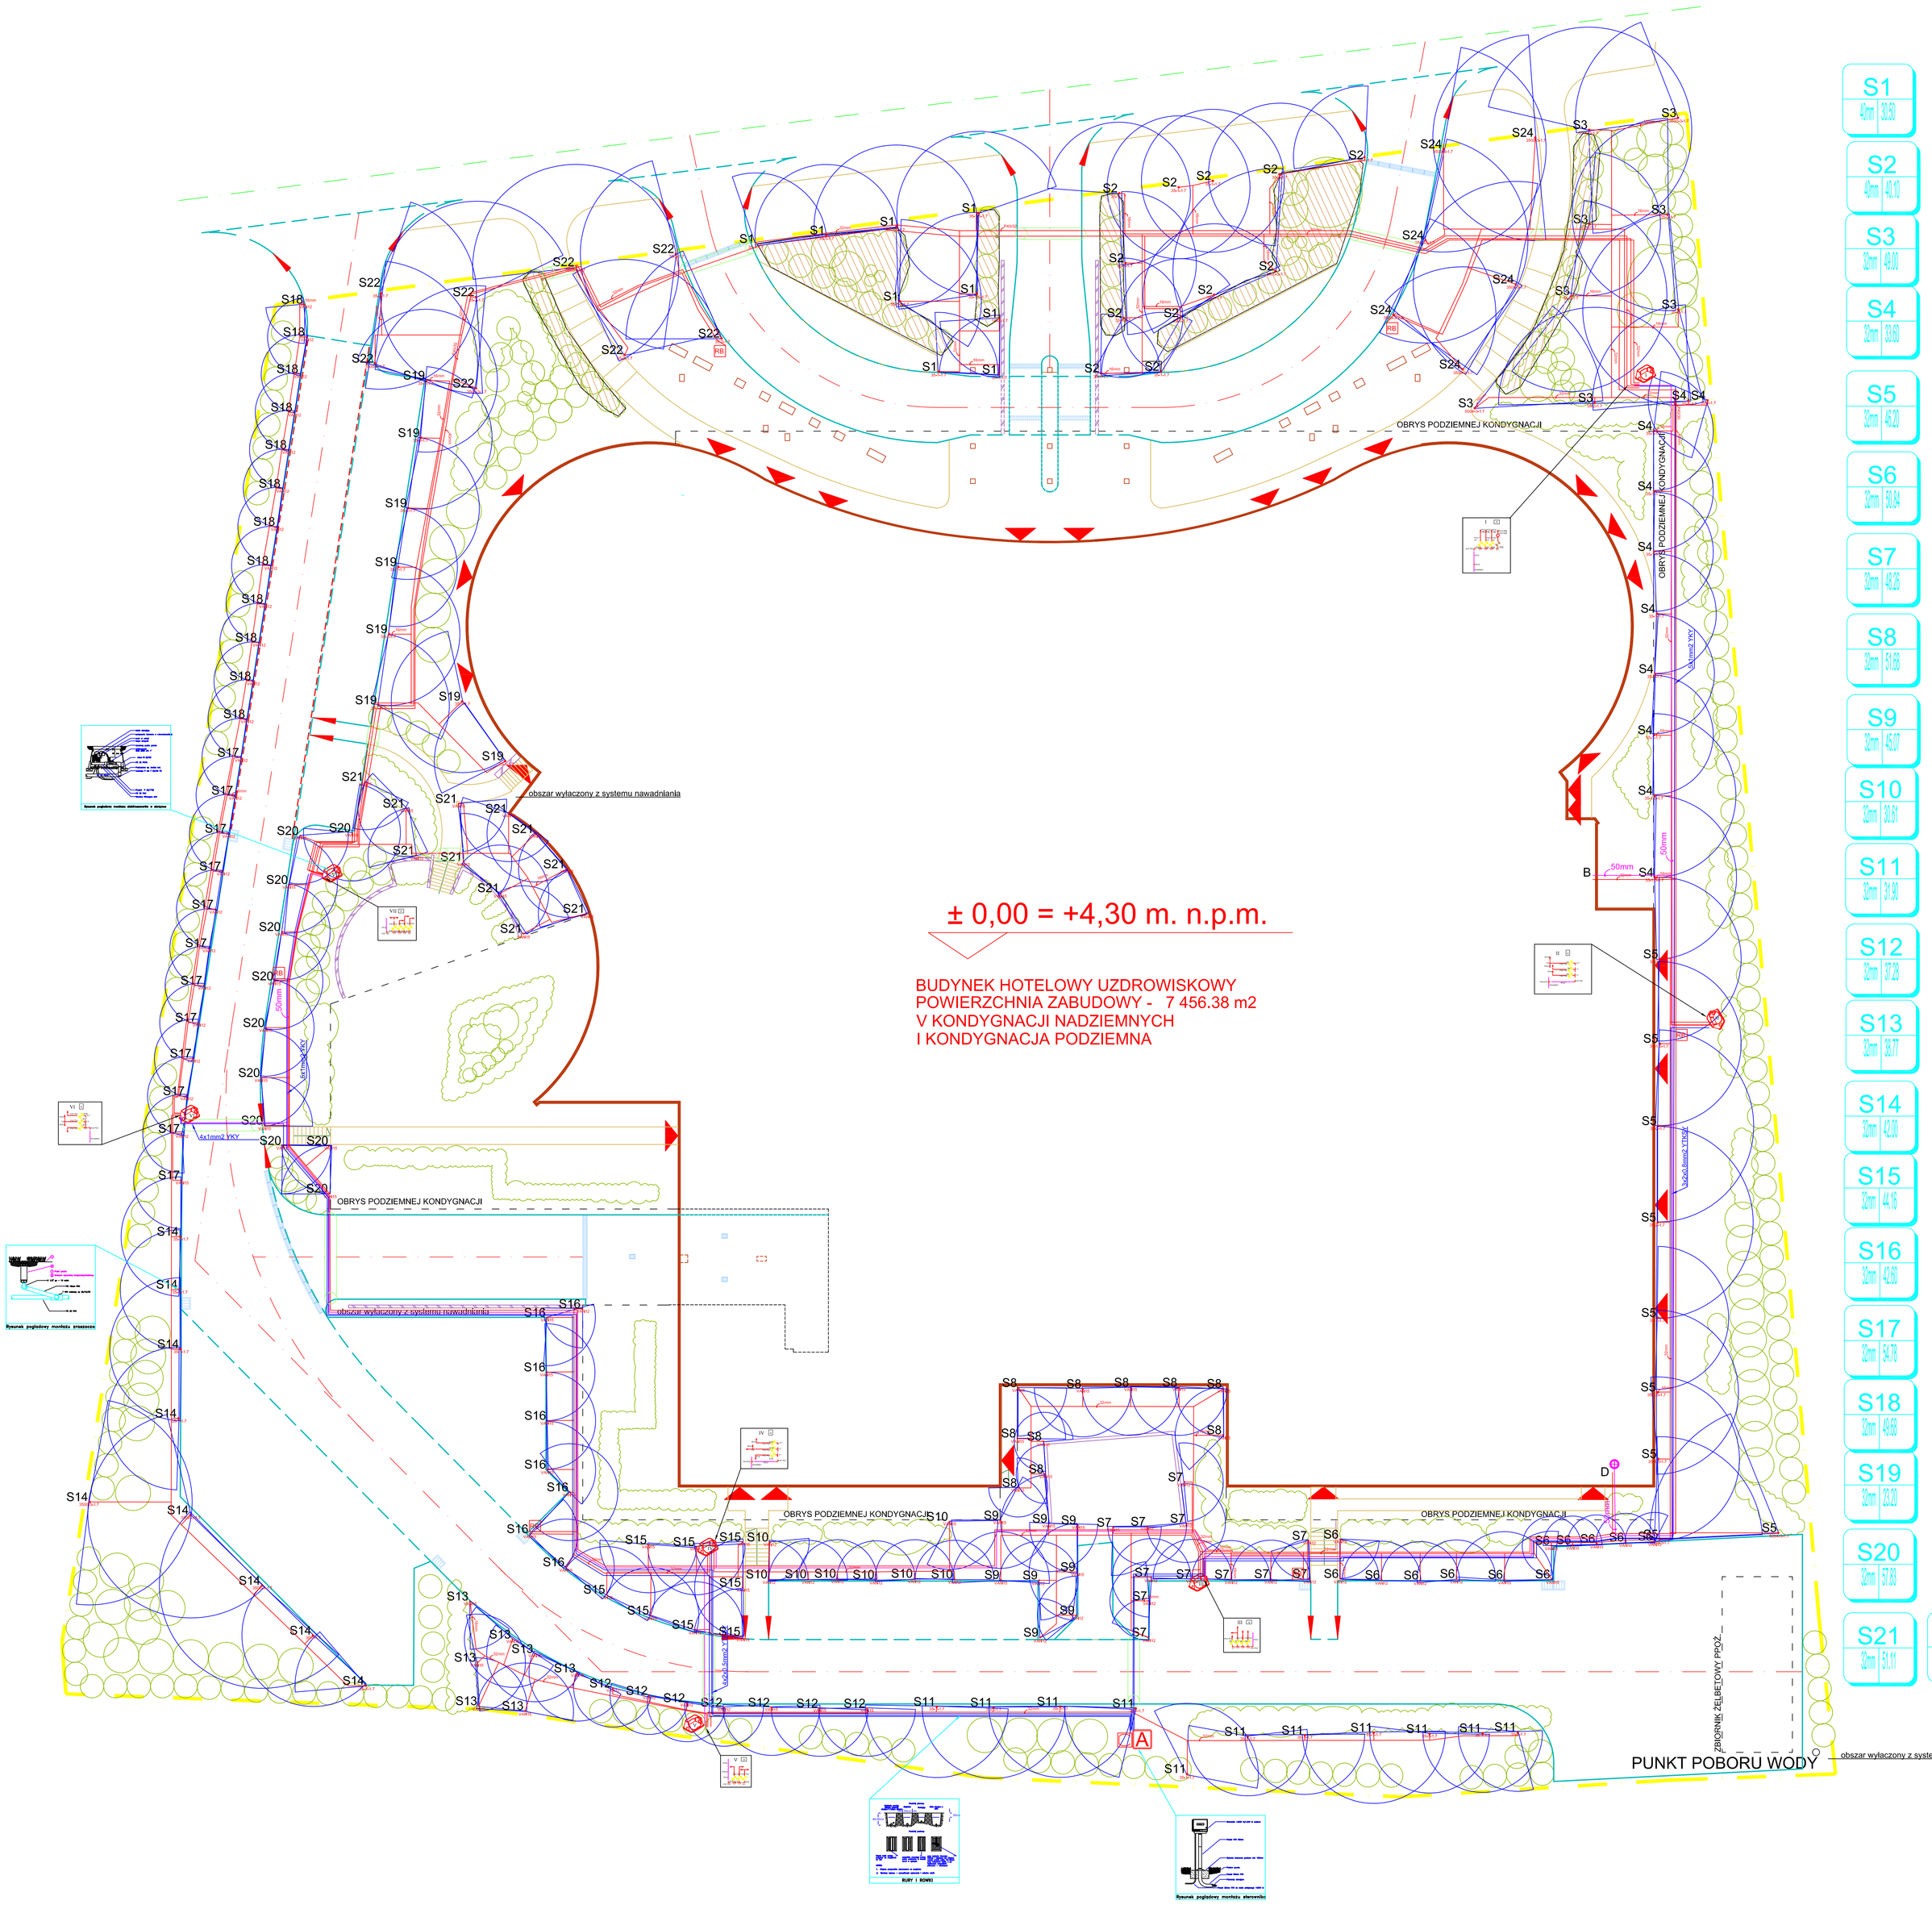

S1	45mm 36.50
S2	40mm 42.10
S3	32mm 49.00
S4	32mm 33.00
S5	32mm 49.20
S6	32mm 50.84
S7	32mm 45.25
S8	32mm 51.65
S9	32mm 45.07
S10	32mm 30.61
S11	32mm 31.90
S12	32mm 37.20
S13	32mm 36.77
S14	32mm 42.00
S15	32mm 44.16
S16	32mm 42.00
S17	32mm 54.78
S18	32mm 49.68
S19	32mm 23.20
S20	32mm 37.83
S21	32mm 51.11
S22	32mm 51.10
S23	32mm 28.00
S24	32mm 49.20

LEGENDA:

- proj. osie dróg
- Oś drogi istniejącej - ul. Uzdrowiskowa
- proj. krawężnik betonowy typ uliczny 15x30x100 cm, wg rysunku 01
- proj. opornik betonowy 12x25x100 cm wtopiony, wg rysunku 01
- proj. krawężnik betonowy typ uliczny 15x30x100 cm obniżony w miejscach przejśc dla pieszych, wg rysunku 01
- proj. obrzeże chodnikowe 8x30x100 cm, wg rysunku 01
- Rzędne projektowane
- Rzędne istniejące
- Warstwice
- Zieleń projektowana (wg branży "Zieleń"
- Projektowany budynek

Legenda:

- F — filtr koszykowy 1" QKCHK-100 Rain Bird
- A — sterownik
- wyłącznik deszczowy Rain-Check Rain Bird
- RB — hydrant irygacyjny Rain Bird
- skrzynki elektrozaworowe
- kabel elektryczny
- rura PE50mm PN10 (magistrala)
- rura PE40mm PN6, PE32 mm PN4 (rurociąg sekcyjny)
- linia kroplująca 16/0.33/2.2
- zraszacz
- elektrozawory do podłaczenia sekcji zraszaczy
- elektrozawory do podłaczenia sekcji linii kroplującej
- miejsca podłączenia linii kroplującej do PE32 PN4
- podłączenie do źródła wody

S9 — numer sekcji
45mm 45.07 — wydajność sekcji w l/min; średnica rurociągu

zasięg zraszacza
zraszacz rodzaj, dysza, ciś. hydrodynam. w stopie
sekcja